

ΕΦΗΜΕΡΙΣ ΤΗΣ ΚΥΒΕΡΝΗΣΕΩΣ

ΤΗΣ ΕΛΛΗΝΙΚΗΣ ΔΗΜΟΚΡΑΤΙΑΣ

ΤΕΥΧΟΣ ΤΕΤΑΡΤΟ Αρ. Φύλλου 1470

17 Δεκεμβρίου 1993

ΠΕΡΙΕΧΟΜΕΝΑ

ΑΝΑΔΑΣΩΣΕΙΣ

ΑΠΟΦΑΣΕΙΣ

ΑΠΑΛΛΟΤΡΙΩΣΕΙΣ

ΑΠΟΦΑΣΕΙΣ

ΑΝΑΔΑΣΩΣΕΙΣ

ΑΠΟΦΑΣΕΙΣ

Αριθ. 3862 (1)

Κήρυξη αναδασωτέας έκτασης 350 στρεμ. στη θέση «Πεταλίτης» Δήμου Θεσπρωτικού του Νομού Πρέβεζας.

Ο ΝΟΜΑΡΧΗΣ ΠΡΕΒΕΖΑΣ

Έχοντας υπόψη:

1. Τις διατάξεις του Ν. 3200/55 περί διοικητικής αποκεντρώσεως, όπως τροποποιήθηκε και συμπληρώθηκε μεταγενέστερα με το Ν.Δ. 532/70.

2. Τις διατάξεις του άρθρου 117 παρ. 3 του Συντάγματος.

3. Τις διατάξεις του Ν. 998/79 «περί προστασίας των δασών και των δασικών εν γένει εκτάσεων της Χώρας» και συγκεκριμένα:

α) του άρθρου 41 παρ. 1

β) του άρθρου 38 παρ. 1.

4. Τις αριθ. 160417/8.7.80 και 182447/24.9.80 Διαταγές του Υπ. Γεωργίας.

5. Την αριθ. 3860/26.11.93 πρόταση της Διεύθυνσης Δασών Πρέβεζας, για κήρυξη ως αναδασωτέας της αναφερομένης στο θέμα εκτάσεως, αποφασίζουμε:

Κηρύσσουμε αναδασωτέα με σκοπό την αποκατάσταση της δασικής βλάστησης που καταστράφηκε από πυρκαγιά την έκταση των τριακοσίων πενήντα (350) στρ. που βρίσκεται στη θέση «Πεταλίτης» περιφερείας Δήμου Θεσπρωτικού του Νομού Πρέβεζας και προσδιορίζεται από τα στοιχεία Α - Β - Γ - Δ - Ε - Ζ - Η - Α όπως φαίνονται στο συνημμένο διάγραμμα, το οποίο αποτελεί αναπόσπαστο μέρος της αποφάσεως αυτής και έχει όρια:

Ανατολικά: Με αγροτικό δρόμο

Δυτικά: Με δημοτική δασική έκταση

Βόρεια: Με δημοτική δασική έκταση

Νότια: Με δημοτική δασική έκταση.

Η απόφαση αυτή να δημοσιευθεί στην Εφημερίδα της Κυβερνήσεως.

Πρέβεζα, 26 Νοεμβρίου 1993


Ο Νομάρχης


ΦΙΛ. ΤΣΟΥΜΑΝΗΣ


ΝΟΜΑΡΧΙΑ ΠΡΕΒΕΖΑΣ
ΔΙΕΥΘΥΝΣΗ ΔΑΣΩΝ

Ανήκει στην αριθ.3862/26-11-93 απόφαση Νομ. Πρεβέζας

ΤΟΠΟΓΡΑΦΙΚΟ ΔΙΑΓΡΑΜΜΑ
αναδασωτέας εκτάσεως 350 στρ.
στη θέση "Πεταλίτης" Δήμου Θεσπρωτικού
ΚΛΙΜΑΚΑ 1: 20.000

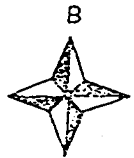

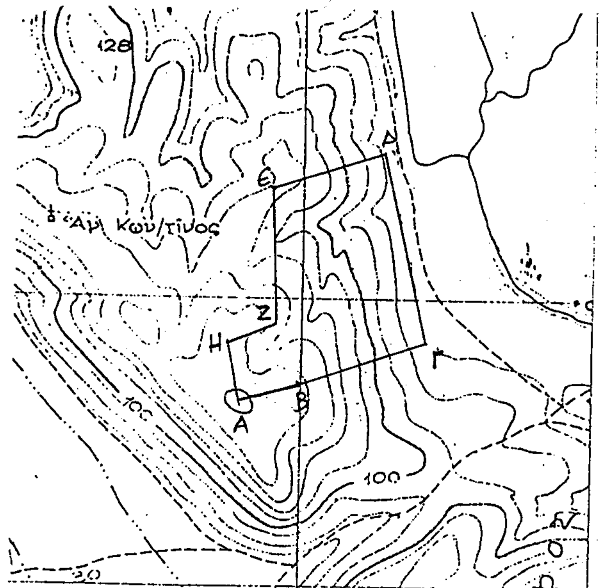

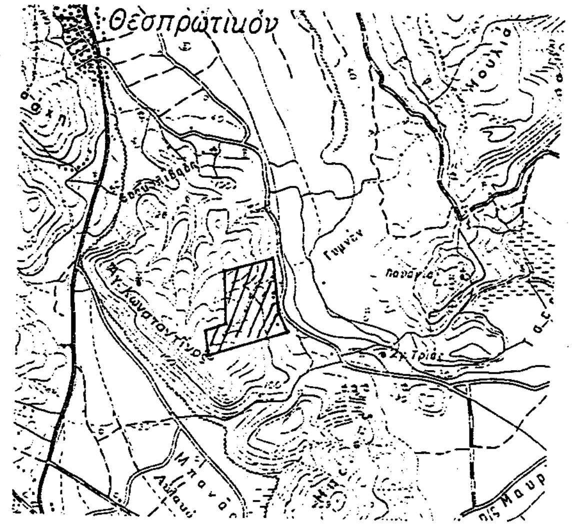

ΘΕΩΡΗΘΗΚΕ
Πρέβεζα 26-11-1993
Ο Νομάρχης

ΦΙΛ. ΤΣΟΥΜΑΝΗΣ

Ο Διευθυντής Δασών

Ι. ΝΤΟΥΡΟΣ

Ο Συντάξας

Β. ΔΑΛΑΡΟΣ

ΥΠΟΜΝΗΜΑ

Α.Β....Ζ.Η.Α Όρια εκτάσεως
═══ Δρόμοι αμαξιτοί

Δ/ΝΣΗ ΔΑΣΩΝ

ΑΠΑΛΛΟΤΡΙΩΣΕΙΣ

ΑΠΟΦΑΣΕΙΣ

Αριθ. ΔΚ 2513 (2)

Επικύρωση έκθεσης της Επιτροπής καθορισμού ορίων αιγιαλού και παραλίας στην παραλιακή περιοχή Διακόφτι νήσου Πάτμου, επισπεύδοντος Μανώλη Γρύλλη κλπ.

Ο ΝΟΜΑΡΧΗΣ ΔΩΔΕΚΑΝΗΣΟΥ

Έχοντας υπόψη:

1. Τις διατάξεις του Ν. 3200/55 «περί διοικητικής αποκέντρωσης» σε συνδυασμό με αυτές του ΝΔ 532/70 και ΒΔ 704/70.

2. Τις διατάξεις του ΚΔ 132/1929 «περί Κτηματολογικού Κανονισμού Δωδεκανήσου» που διατηρήθηκε σε ισχύ με το άρθρο 8 Ν. 510/1947.

3. Τις διατάξεις του άρθρου 8 του ΑΝ 2344/40 «περί αιγιαλού και παραλίας» όπως έχουν τροποποιηθεί και συμπληρωθεί μεταγενέστερα.

4. Τις διατάξεις του ΝΔ 439/70 «περί συμπληρώσεως διατάξεων περί αιγιαλού».

5. Τις διατάξεις του άρθρου 100 ΠΔ 284/88 «περί συγκροτήσεως μεταξύ άλλων και της Επιτροπής καθορισμού ορίων αιγιαλού και παραλίας».

6. Τις διατάξεις του άρθρου 20 Ν. 719/77 «περί του τρόπου σύνταξης τοπογραφικών - υψομετρικών διαγραμμάτων από ιδιώτες μηχανικούς κ.λπ».

7. Την υπ' αριθμ. 1078204/927/0006Α/6.8.1992 κοινή απόφαση Υπουργών Προεδρίας και Οικονομικών με την οποία διατηρείται η Επιτροπή καθορισμού ορίων αιγιαλού και θέσεων αμμοληψίας.

8. Την Δ. 3090/646/1976 διαταγή του Υπουργείου Οικονομικών σε συνδυασμό με τις 325/1971 και 203/1973 γνωμοδοτήσεις του Ν.Σ.Κ.

9. Την από 12.7.1991 έκθεση καθορισμού ορίων αιγιαλού της κατά το άρθρο 100 ΠΔ 284/88 επιτροπής, στην παραλιακή περιοχή Διακόφτι νήσου Πάτμου, επισκεύδοντος Μανώλη Γρύλλη κ.λπ.

10. Το από Οκτωβρίου 1989 τοπογραφικό - υψομετρικό διάγραμμα κλίμακας 1:500 του Πολιτικού μηχανικού Στάθη Χατζηδημητρίου που ελέγχθηκε και θεωρήθηκε την 12.7.1991 από το Πολεοδομικό Γραφείο Καλύμνου ως προς την ακρίβεια της αποτύπωσής του και στο οποίο τοπογραφικό χαράχθηκε με κόκκινη συνεχόμενη πολυγωνική γραμμή, το όριο του αιγιαλού με στοιχεία 1' 2' 3' 4' 5' 6' 7' 8' 9' 10' 11' 12' 13' 14' 15' 16' 17' 18' 19' 20' 21' 22' 23' 24' 25' η οποία αποτελεί το όριο του μεγίστου πλην συνήθους χειμερίου κύμματος, προσαυξημένο κατά 12 μέτρα (άρθρο 3 ΚΔ 132/1929).

Οι κορυφές της οριογραμμής έχουν εξαρτηθεί από σταθερά σημεία επί του εδάφους επισημασμένα με τσιμεντοπασσάλους όπως εμφανίζονται στον πίνακα εξασφαλίσεως κορυφών οριογραμμής της από 12.7.1991 έκθεσης της Επιτροπής.

Οριογραμμή παραλίας δεν χαράχθηκε σύμφωνα με το άρθρο 3 ΚΔ 132/1929 διότι η οριογραμμή του αιγιαλού εφάπτεται των προς τη θάλασσα ορίων των εκεί ιδιοκτησιών.

11. Το με αριθμό πρωτ. 873/Φ5.1.7/5.8.1993 έγγραφο του Πολεοδομικού Γραφείου Καλύμνου.

12. Το υπ' αριθμ. Φ. 544.5/155/92.Σ.331/11.3.1992 έγγραφο του Γενικού Επιτελείου Ναυτικού με το οποίο συμφωνεί με τα καθορισθέντα από την Επιτροπή όρια αιγιαλού, αποφασίζουμε:

Επικυρούμε την από 12.7.1991 έκθεση της κατά το άρθρο 100 ΠΔ 284/88 επιτροπής καθορισμού ορίων αιγιαλού και παραλίας (διατηρηθείσα με την 1078204/927/0006Α/6.8.1992 κοινή Υπουργική απόφαση Υπουργών Προεδρίας και Οικονομικών) στην παραλιακή περιοχή με την επωνυμία Διακόφτι νήσου Πάτμου, επισπεύδοντος Μανώλυ Γρύλλη, καθώς επίσης και το συνοδεύον αυτή από Οκτωβρίου 1989 τοπογραφικό - υψομετρικό διάγραμμα κλίμακας 1:500 του πολιτικού μηχανικού Στάθη Χατζηδημητρίου, που ελέγχθηκε και θεωρήθηκε ως προς την ακρίβεια της αποτύπωσής του από το Πολεοδομικό Γραφείο Καλύμνου την 12.7.1991.

Στο πιο πάνω τοπογραφικό διάγραμμα, χαράχθηκε με κόκκινη συνεχόμενη πολυγωνική γραμμή το όριο του αιγιαλού με στοιχεία 1' 2' 3' 4' 5' 6' 7' 8' 9' 10' 11' 12' 13' 14' 15' 16' 17' 18' 19' 20' 21' 22' 23' 24' 25' με εξάρτηση των κορυφών αυτής από σταθερά σημεία επί του εδάφους επισημασμένης με τσιμεντοπασσάλους, όπως εμφανίζονται στον πίνακα εξασφαλίσεως κορυφών οριογραμμής της από 12.7.1991 έκθεσης της Επιτροπής.

Οριογραμμή παραλίας δεν χαράχθηκε σύμφωνα με τις διατάξεις άρθρου 3 ΚΔ 132/1929, διότι οριογραμμή του αιγιαλού εφάπτεται των προς τη θάλασσα ορίων των εκεί ιδιοκτησιών.

Η καθορισθείσα και χαραχθείσα επί του προαναφερομένου τοπογραφικού οριογραμμή αιγιαλού αποτελεί το όριο του μεγίστου πλην συνήθους χειμερίου κύμματος προσαυξημένο κατά 12 μέτρα σύμφωνα επίσης με τις διατάξεις άρθρου 3 ΚΔ 132/1929.

Ο καθορισμός των ορίων αιγιαλού στη θέση αυτή γίνεται για πρώτη φορά και δεν έχει καθορισθεί και στις παράπλευρες περιοχές.

Ο καθορισμός της ανωτέρω οριογραμμής αιγιαλού γίνεται προς εξυπηρέτηση των σκοπών των διατάξεων άρθρου 1 ΝΔ 439/1970 σε συνδυασμό με τις οδηγίες του Υπουργείου Οικονομικών ως η Δ. 3090/646/1976 διαταγή του.

Η παρούσα απόφαση με την έκθεση της επιτροπής και το τοπογραφικό - υψομετρικό διάγραμμα να δημοσιευθούν στην Εφημερίδα της Κυβερνήσεως.

Ρόδος, 26 Νοεμβρίου 1993

Ο Νομάρχης
ΓΙΑΝΝΗΣ ΠΑΡΑΣΚΕΥΑΣ

ΕΚΘΕΣΗ

Για τον καθορισμό των ορίων του αιγιαλού και της παραλίας στη θέση Σταυρός Διακόφτι στη νήσο Πάτμο.

Η Επιτροπή καθορισμού των ορίων αιγιαλού και παραλίας που συγκροτείται σύμφωνα με το άρθρο 74 του Π.Δ. 636/77 (ΦΕΚ 209/77) «περί διαρθρώσεως του Υπουργείου Οικονομικών αποτελουμένη από τους:

1) Ευάγγελο Μανώλη, Οικονομικό Έφορο Καλύμνου,

2) Σερέτη Νικόλαο, Λιμενάρχη Λέρου,

3) Νικόλαο Ζερβό, Προϊστάμενο Πολεοδομικού Γραφείου Καλύμνου, συνήλθε σήμερα 12.7.91 στο κατάστημα της Οικονομικής Εφορίας Καλύμνου και αφού έλαβε υπόψη της:

α) Το τοπογραφικό διάγραμμα της περιοχής που υπέβαλε ο Γρύλλης Μανώλης με αριθ. πρωτ. 1269/90, υπό κλίμακα 1:500 συνταχθέν από τον Πολιτικό Μηχανικό Στάθη Χατζηδημητρίου του Οκτώβρη 1989.

β) Ότι το ανωτέρω τοπογραφικό διάγραμμα ελέγχθηκε από τον Προϊστάμενο του Πολεοδομικού Γραφείου Καλύμνου την 12.7.1991.

γ) Τα προκύψαντα στοιχεία κατά την αυτοψία που έγινε στις 12 Ιουλίου 1991 κατά τα οποία επαληθεύτηκε και από την Επιτροπή εν τω πεδίω η ακρίβεια του τοπογραφικού διαγράμματος και κατά τα οποία στοιχεία η χαραχθείσα οριογραμμή του αιγιαλού, τεκμηριώθηκε επί των φυσικών ιχνών που υπάρχουν σήμερα.

δ) Τις διατάξεις του Α.Ν. 1540/1938 όπως τροποποιήθηκαν και τις διατάξεις του Α.Ν. 2344/1940 «περί αιγιαλού και παραλίας» που ισχύουν για το Νομό Δωδεκανήσου σε συνδιασμό με την διάταξη της παραγρ. 9 του άρθρου 3 του Κανονιστικού Κυβερνητικού διατάγματος με αριθμό 132/1929 των Ιταλικών Αρχών Κατοχής «περί κτηματολογικού κανονισμού των νήσων του Αιγαίου», το οποίο έχει εφαρμογή βάσει της παραγρ. 2 του άρθρου 8 του Ν. 519/1947.

ε) Ότι το υπόψη γήπεδο βρίσκεται έξω από τα όρια των οικισμών της νήσου Πάτμου.

στ) Ότι σύμφωνα με τις παραπάνω διατάξεις ο καθορισμός των ορίων του αιγιαλού και παραλίας, γίνεται επί τοπογραφικού και υψομετρικού διαγράμματος, χαρασσομένης πάνω σ' αυτό ερυθράς γραμμής για την οριογραμμή του αιγιαλού ο οποίος είναι χερσαία ζώνη που βρέχεται από μέγιστες πλην συνήθεις αναβάσεις των κυμάτων, προσαυξανομένη με λωρίδα γης πλάτους 12 μέτρων κ.λπ.

ζ) Ότι ο καθορισμός των ορίων του αιγιαλού και της παραλίας ενεργείται για πρώτη φορά στη θέση αυτή, δεν έχει δε καθοριστεί αιγιαλός και παραλία ούτε στην παράπλευρη περιοχή.

η) Το με αριθμό Φ. 187.2/54/74 από 6.2.74 έγγραφο του Γενικού Επιτελείου Ναυτικού, κλάδος Α/2ον Ν.Γ./4β με το οποίο παρέχονται οδηγίες σχετικά με την χάραξη των οριογραμμών, αποφασίζει:

Καθορίζει επί του συνημμένου από Οκτώβρη 1989 τοπογραφικού διαγράμματος, όπως τούτο ελέγχθηκε από:

α) Με κόκκινη συνεχή πολυγωνική γραμμή την οριογραμμή του αιγιαλού ήτοι την χερσαία ζώνη που βρέχεται από τις μέγιστες πλην συνήθεις αναβάσεις των κυμάτων, προσηυξημένη με λωρίδα γης πλάτους 12 μέτρων, σύμφωνα με το με αριθμό 132/1929 Κυβερνητικό διάταγμα των Ιταλικών Αρχών Κατοχής που εξακολουθεί να ισχύει για την Δωδεκάνησο.

β) Επειδή η γραμμή του αιγιαλού φτάνει μέχρι των ορίων των ιδιοκτησιών ή τέμνει αυτές δεν χαράσσεται οριογραμμή παραλίας, σύμφωνα με τον ισχύοντα κτηματολογικό κανονισμό των Ιταλικών Αρχών Κατοχής.

Η χαραχθείσα οριογραμμή του αιγιαλού έχει εξασφαλισθεί από υπάρχοντα σταθερά σημεία, όπως φαίνεται στον παρακάτω πίνακα:

ΠΙΝΑΚΑΣ ΕΞΑΣΦΑΛΙΣΕΩΣ ΚΟΡΥΦΩΝ ΟΡΙΟΓΡΑΜΜΗΣ

ΑΙΓΙΑΛΟΣ

Κορυφές	Σταθερό σημείο	Απόσταση σε μέτρα	Σταθερό σημείο	Απόσταση σε μέτρα
1'	Ι(κολωνάκι μπετόν	56,00	Α(γωνία οικίας)	97,50
2'	»	19,50	»	58,30
3'	»	28,80	»	18,50
4'	ταυτίζεται με γωνία οικίας		ταυτίζεται με γωνία οικίας	
5'	Β(γωνία οικίας)	25,50	Γ(γωνία οικίας)	16,00
6'	2(κολ. μπετόν)	25,00	»	48,50
7'	»	38,20	3(κολ. μπετόν)	32,00
8'	Δ(γωνία οικίας)	49,50	»	26,00
9'	»	38,00	»	38,50
10'	»	39,00	4(κολ. μπετόν)	34,50
11'	Ε(γωνία οικίας)	44,50	4(κολ. μπετόν)	26,30
12'	»	24,30	»	38,30
13'	»	31,50	Ζ(γωνία οικίας)	42,30
14'	»	39,50	»	35,00
15'	Η(γωνία οικίας)	33,00	»	40,00
16'	»	24,80	5(κολ. μπετόν)	37,00
17'	6(κολ. μπετόν)	37,50	»	28,50
18'	»	26,30	7(κολ. μπετόν)	48,00
19'	»	44,50	»	31,00
20'	8(κολ. μπετόν)	42,50	»	27,00
21'	»	28,50	»	40,50
22'	»	33,30	9(κολ. μπετόν)	53,00
23'	»	41,50	»	45,50
24'	»	52,00	»	36,80
25'	»	74,50	»	32,30

Κάλυμνος, 12 Ιουλίου 1993

Η Επιτροπή

Ο Πρόεδρος
ΕΥΑΓΓΕΛΟΣ ΜΑΝΩΛΗΣ

Τα Μέλη
ΝΙΚΟΛΑΟΣ ΣΕΡΕΤΗΣ
ΝΙΚΟΛΑΟΣ ΖΕΡΒΟΣ

ΤΟΠΟΓΡΑΦΙΚΟ ΔΙΑΓΡΑΜΜΑ
ΚΑΘΟΡΙΣΜΟΥ
ΟΡΙΩΝ ΑΙΓΙΑΛΟΥ - ΠΑΡΑΛΙΑΣ

ΠΕΡΙΟΧΗ	ΣΤΑΥΡΟΣ-ΔΙΑΚΟΦΤΙ
ΕΝΔΙΑΦΕΡΟΜΕΝΟΣ	ΓΡΥΛΛΗΣ ΜΑΝΩΛΗΣ
ΔΗΜΟΣ	ΠΑΤΜΟΥ
ΝΟΜΟΣ	ΔΩΔΕΚΑΝΗΣΟΥ
ΟΙΚΟΝΟΜΙΚΗ ΕΦΟΡΙΑ	ΚΑΛΥΜΝΟΥ
ΝΟΜΑΡΧΙΑ	ΔΩΔΕΚΑΝΗΣΟΥ
ΚΛΙΜΑΚΑ	1:500
ΙΣΟΔΙΑΣΤΑΣΗ	1.00m
ΤΡΙΓΩΝ/ΚΗ ΕΞΑΡΤΗΣΗ	ΑΝΕΞΑΡΤΗΤΟ
ΥΨΟΜΕΤΡΙΚΗ ΑΦΕΤΗΡΙΑ	
ΜΕΘΟΔΟΣ ΑΠΟΤΥΠΩΣΗΣ	ΤΑΧΥΜΕΤΡΙΑ
ΧΡΟΝΟΛΟΓΙΑ ΑΠΟΤΥΠΩΣΗΣ	ΟΚΤΩΒΡΗΣ '89

ΠΙΝΑΚΑΣ ΣΥΝΤΕΤΑΓΜΕΝΩΝ

ΣΤΑΣΕΩΝ	X	Y
1	0.000	0.000
2	+232.50	+92.20
3	+312.00	-9.00
4	+424.00	-120.00
5	+400.00	-10.00

ΤΟΜΗ ΣΤΑΘΕΡΟΥ ΣΗΜΕΙΟΥ 1:20

ΚΑΤΟΨΗ ΣΤΑΘΕΡΟΥ ΣΗΜΕΙΟΥ 1:20

ΠΙΝΑΚΑΣ ΣΤΑΘΕΡΩΝ ΣΗΜΕΙΩΝ

+150.00

+100.00


+50.00

±00.00

ΠΑΤΜΟΥ

ΔΡΟΜΟΣ ΠΡΟΣ ΣΚΑΛΑ

Ι/Κ

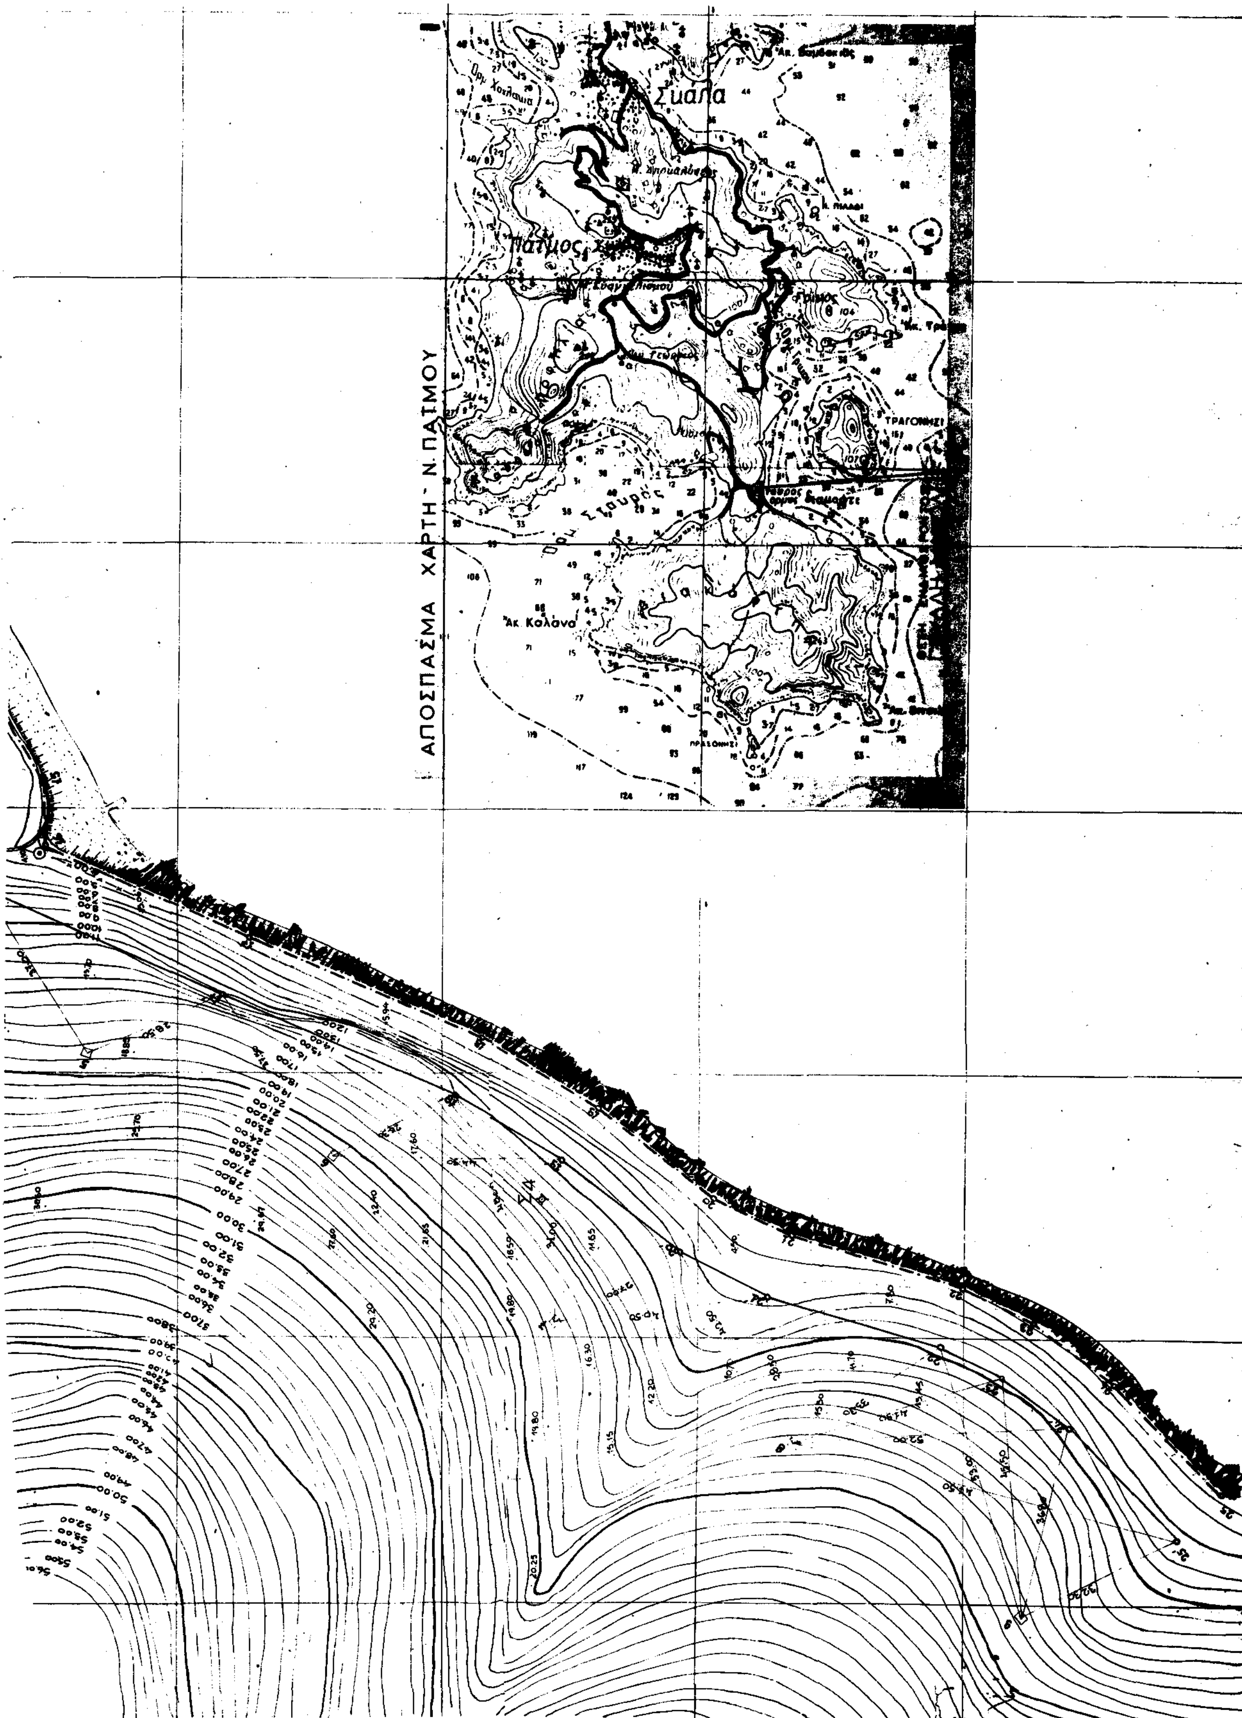
ΑΠΟΣΠΑΣΜΑ ΧΑΡΤΗ · Ν. ΠΑΤΜΟΥ
Σκάλα
ΤΡΑΓΟΝΗΣΙ
Ακ. Κολόνα

ΥΠΟΜΝΗΜΑ

ΕΠΙΤΡΟΠΗΣ ΚΑΘΟΡΙΣΜΟΥ ΟΡΙΩΝ ΑΙΓΙΑΛΟΥ

1) Το τοπογραφικό αυτό συνοδεύει την από 12-7-1991 .... έκθεση της επιτροπής.
2) 1΄.2΄.3΄......22΄.23΄.24΄.25΄ (ερυθρού χρώματος) οριογραμμή αιγιαλού
3) Δεν διαπιστώθηκε διάβρωση της ακτής στη θέση αυτή
4) Δεν έχει γίνει παλαιότερα καθορισμός ορίων αιγιαλού στην ίδια ή την παραπλεύρως περιοχή.
5) Το τοπογραφικό διάγραμμα έχει συνταχθεί από τον ιδιώτη πολιτικό μηχανικό Στάθη Χατζηδημητρίου και ελέγχθηκε από το Πολ/κό Γραφείο Καλύμνου.
6) Η αιγιαλός βρίσκεται εκτός των ορίων των οικισμών της νήσου Πάτμου.
7) Επειδή η οριογραμμή του αιγιαλού φτάνει μέχρι των ορίων των ιδιοκτησιών ή τέμνει αυτάς δεν χαράσσεται οριογραμμή παραλίας σύμφωνα με τον ισχύοντα Κτηματολογικό κανονισμό των Ιταλικών Αρχών Κατοχής.

Κάλυμνος 1 2.ΙΟΥΛ. 1991

Η επιτροπή

Ο πρόεδρος	Τα μέλη
ΕΥΑΓΓΕΛΟΣ ΝΑΥΦΛΗΣ	ΤΣΕΡΤΗΣ ΝΙΚΟΛΑΟΣ
	ΝΙΚΟΛΑΟΣ ΖΕΡΒΟΣ

-5000

-10000


-15000

-20000

ΠΙΝΑΚΑΣ ΣΤΑΘΕΡΩΝ ΣΗΜΕΙΩΝ

Σταθερά σημεία	Άξονας x	Άξονας ψ
1	+ 18,00	+ 37.00
2	+ 150,00	+ 76,30
3	+ 200,00	+ 81,00
4	+ 273.00	+ 69,00
5	+ 396.30	- 32.50
6	+ 416.00	- 79.70
7	+ 447.40	- 122.80
8	+ 470.00	- 168.50
9	+ 502.20	- 211.20
Α	+ 65.00	+ 38.00
Β	+ 90.00	+ 50.00
Γ	+ 100.50	+ 52.00
Δ	+ 240.00	+ 90.00
Ε	+ 307.00	+ 46.50
Ζ	+ 344.00	+ 27.00
Η	+ 371.50	+ 10.80

Ελέγχθηκε ως πρός την ακρίβεια της αποτύπωσης.
Κάλυμνος 12 Ιουλίου 1991
Ο προ/νος πολ/κού Γραφείου Καλύμνου

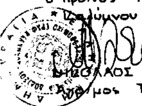

ΝΙΚΟΛΑΟΣ ΖΕΡΒΟΣ
Α/θμος Τοπ/φος Μηχ/κός

Συνοδεύει την ... 2513/26-11-1993
Απόφαση Νομάρχη Δωδ/σου

Ρόδος 26-11-1993

Ο Προϊστάμενος Κτημ. Υπηρ. Δωδ/σου	Ο Νομάρχης Δωδ/σου
Κυριακόπουλος	Γιάννης Παρασκευάς

